



49. КБ 7x5 с утеплением стен 100 мм.

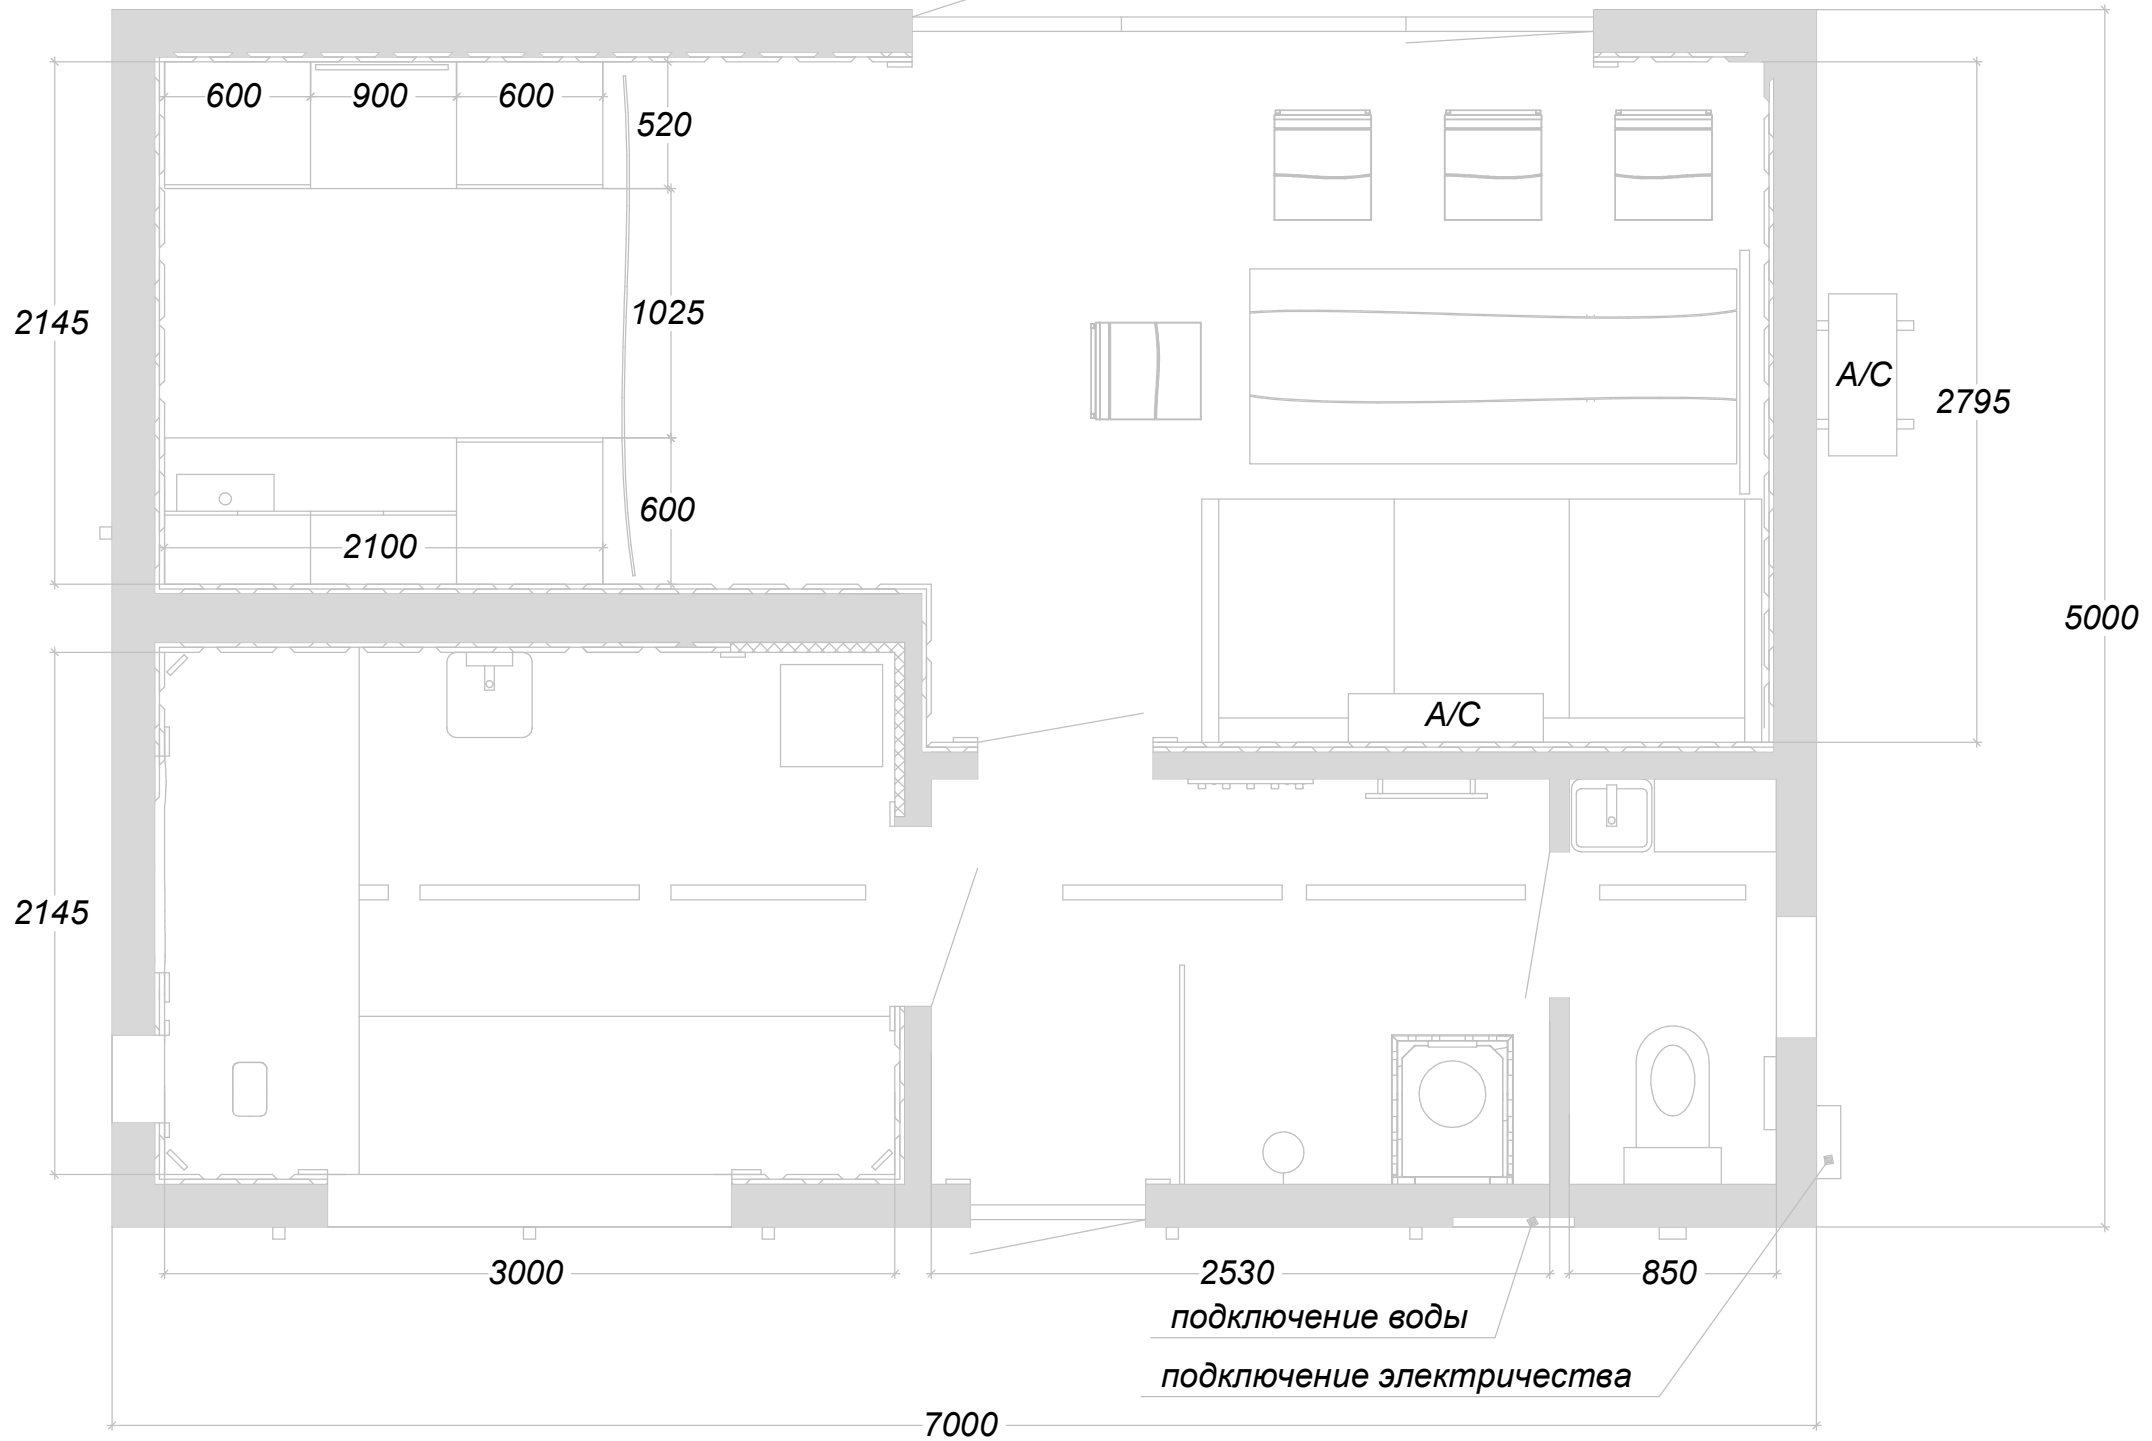


49. КБ 7x5 с утеплением стен 100 мм. Планировка



49. КБ 7x5 с утеплением стен 100 мм. Свайное поле

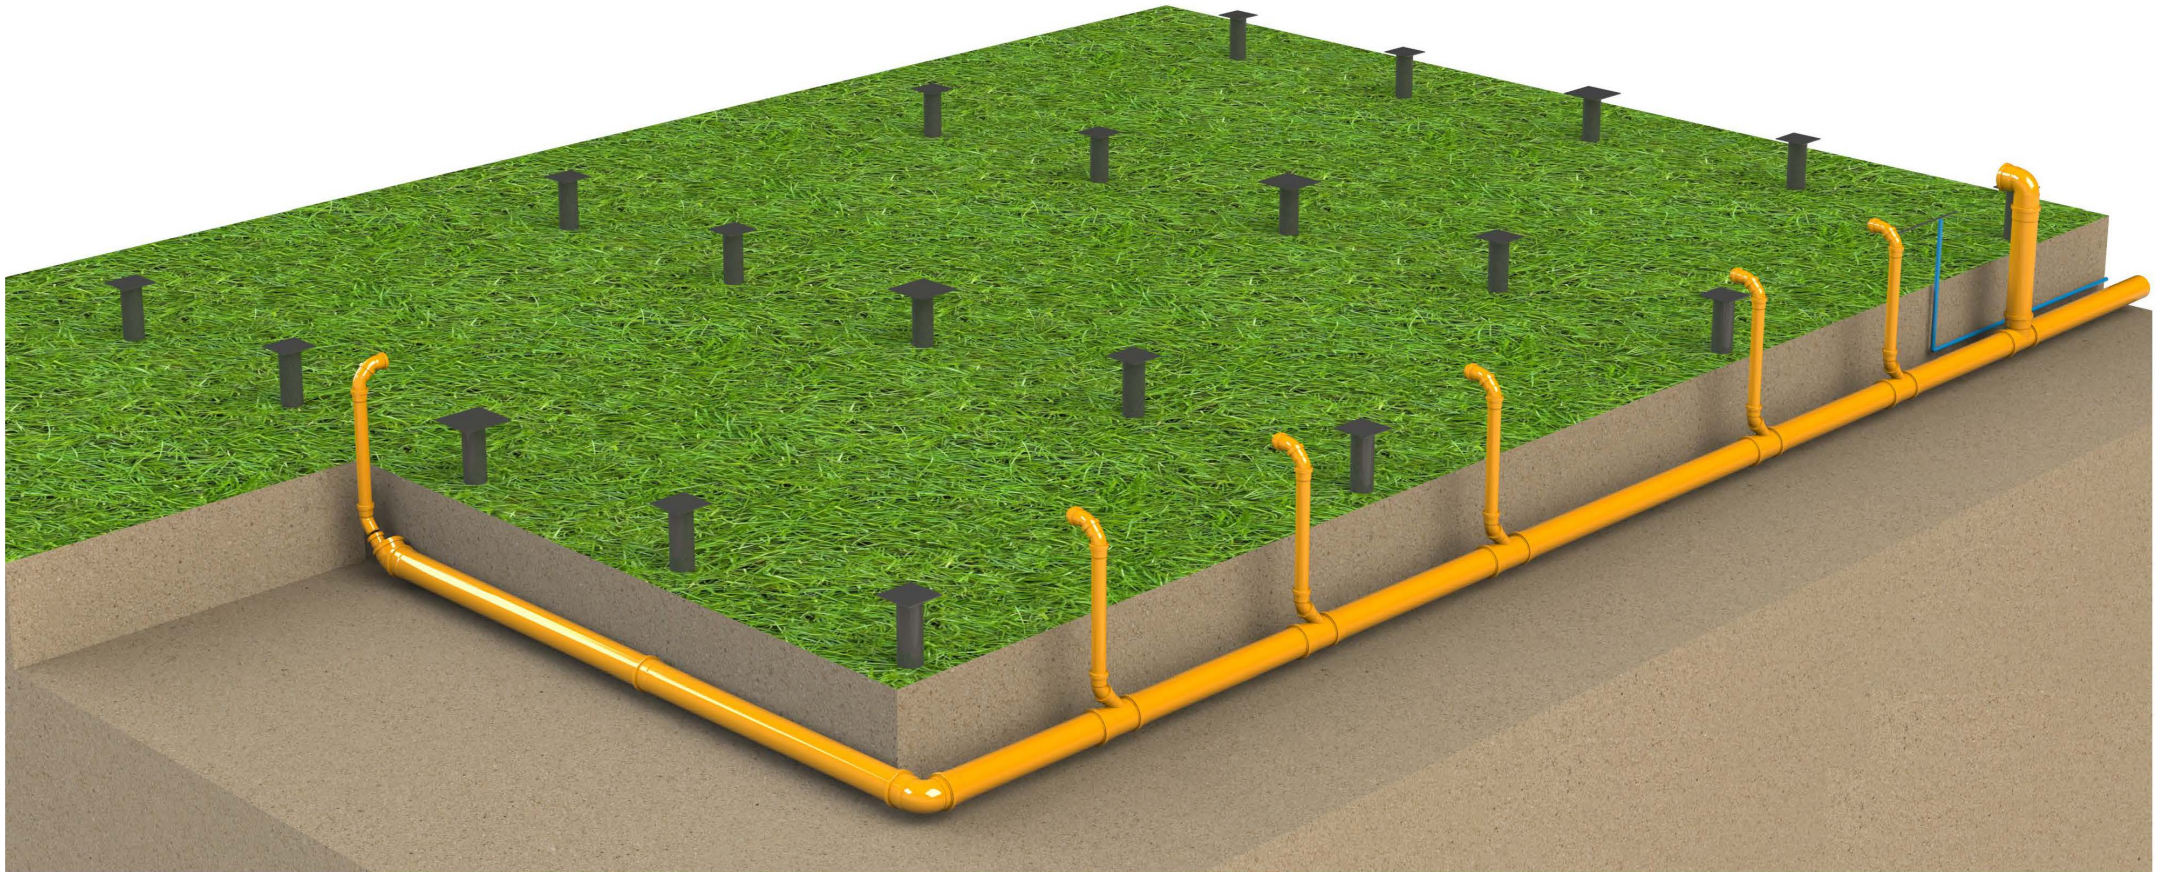


49. КБ 7x5 с утеплением стен 100 мм. Свайное поле

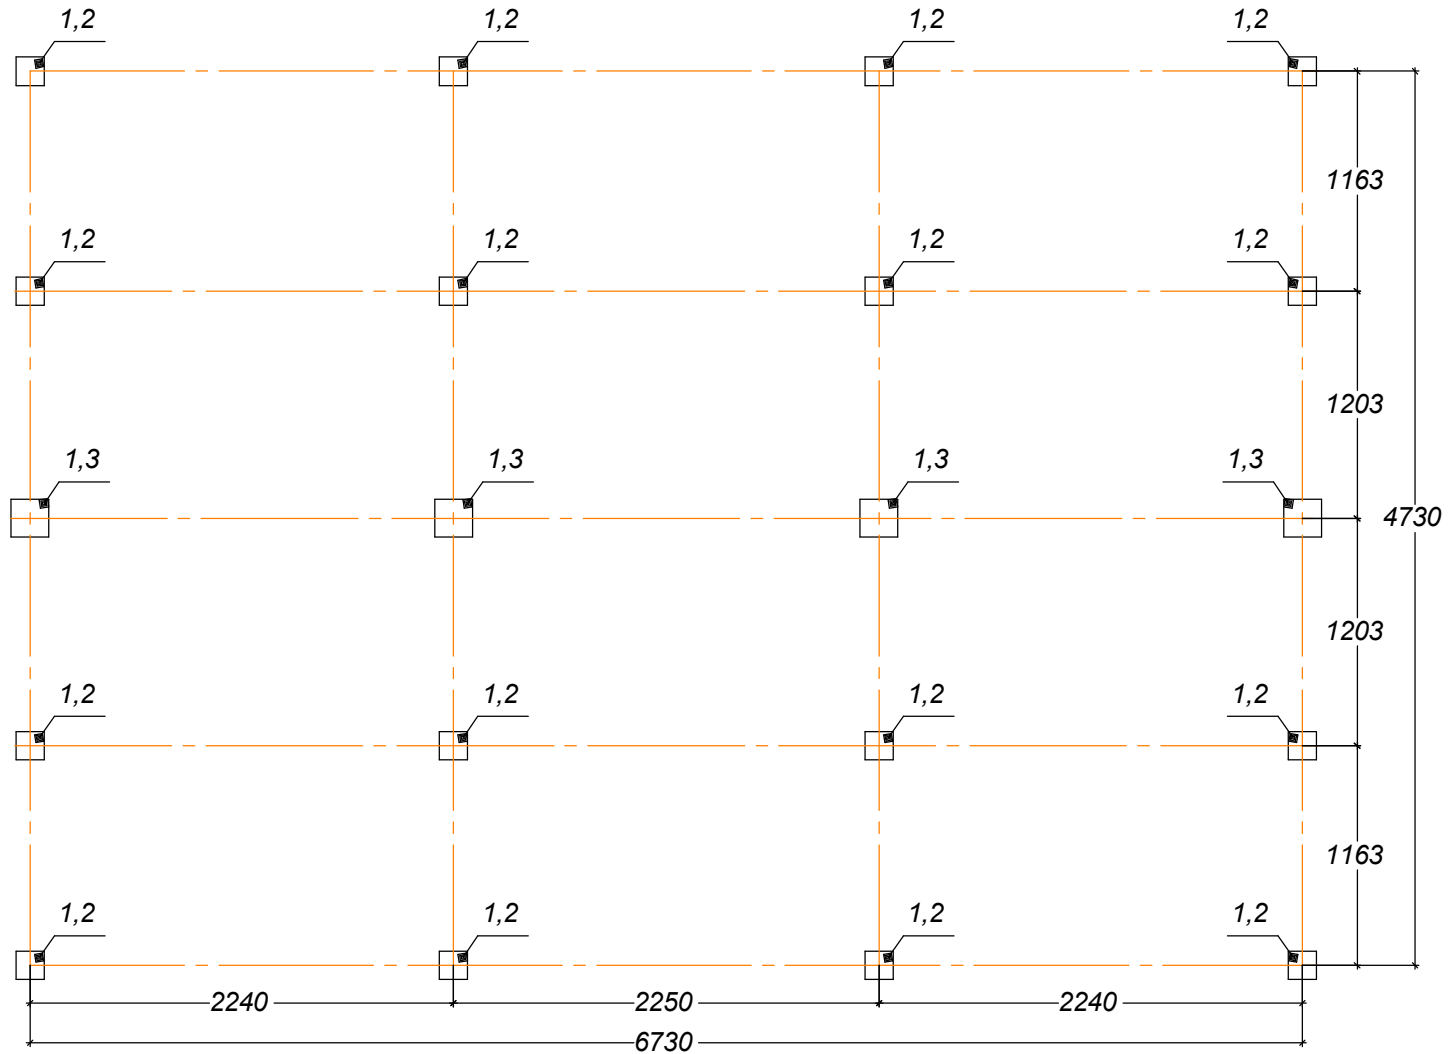


№	Наименование материала	Количество, шт.
1	СВС 89x2000 мм (стенка 3 мм, лопасть 4 мм, диаметр лопасти 250 мм) покрытие полиуретан	20
2	Оголовок на сваю 89x150x150 мм	16
3	Оголовок на сваю 89x200x200 мм	4

49. КБ 7x5 с утеплением стен 100 мм. Обвязка из профильной трубы

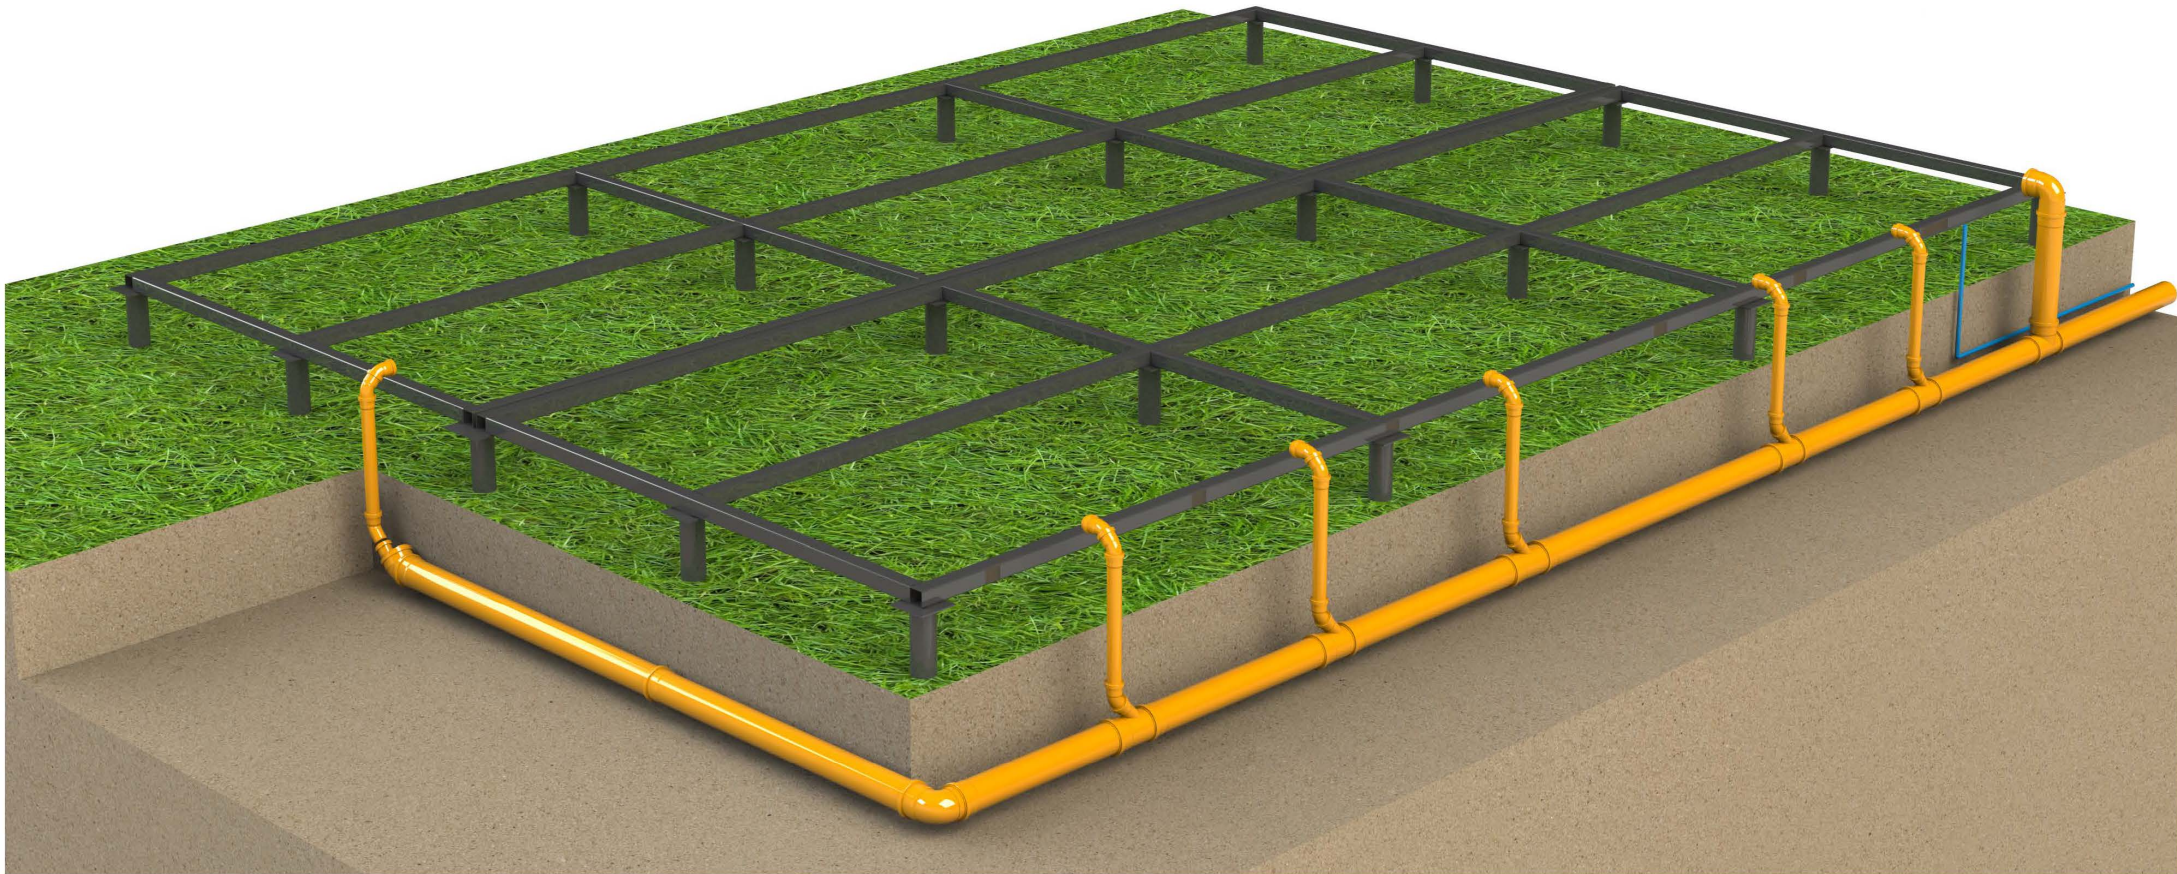

49. КБ 7x5 с утеплением стен 100 мм. Обвязка из профильной трубы

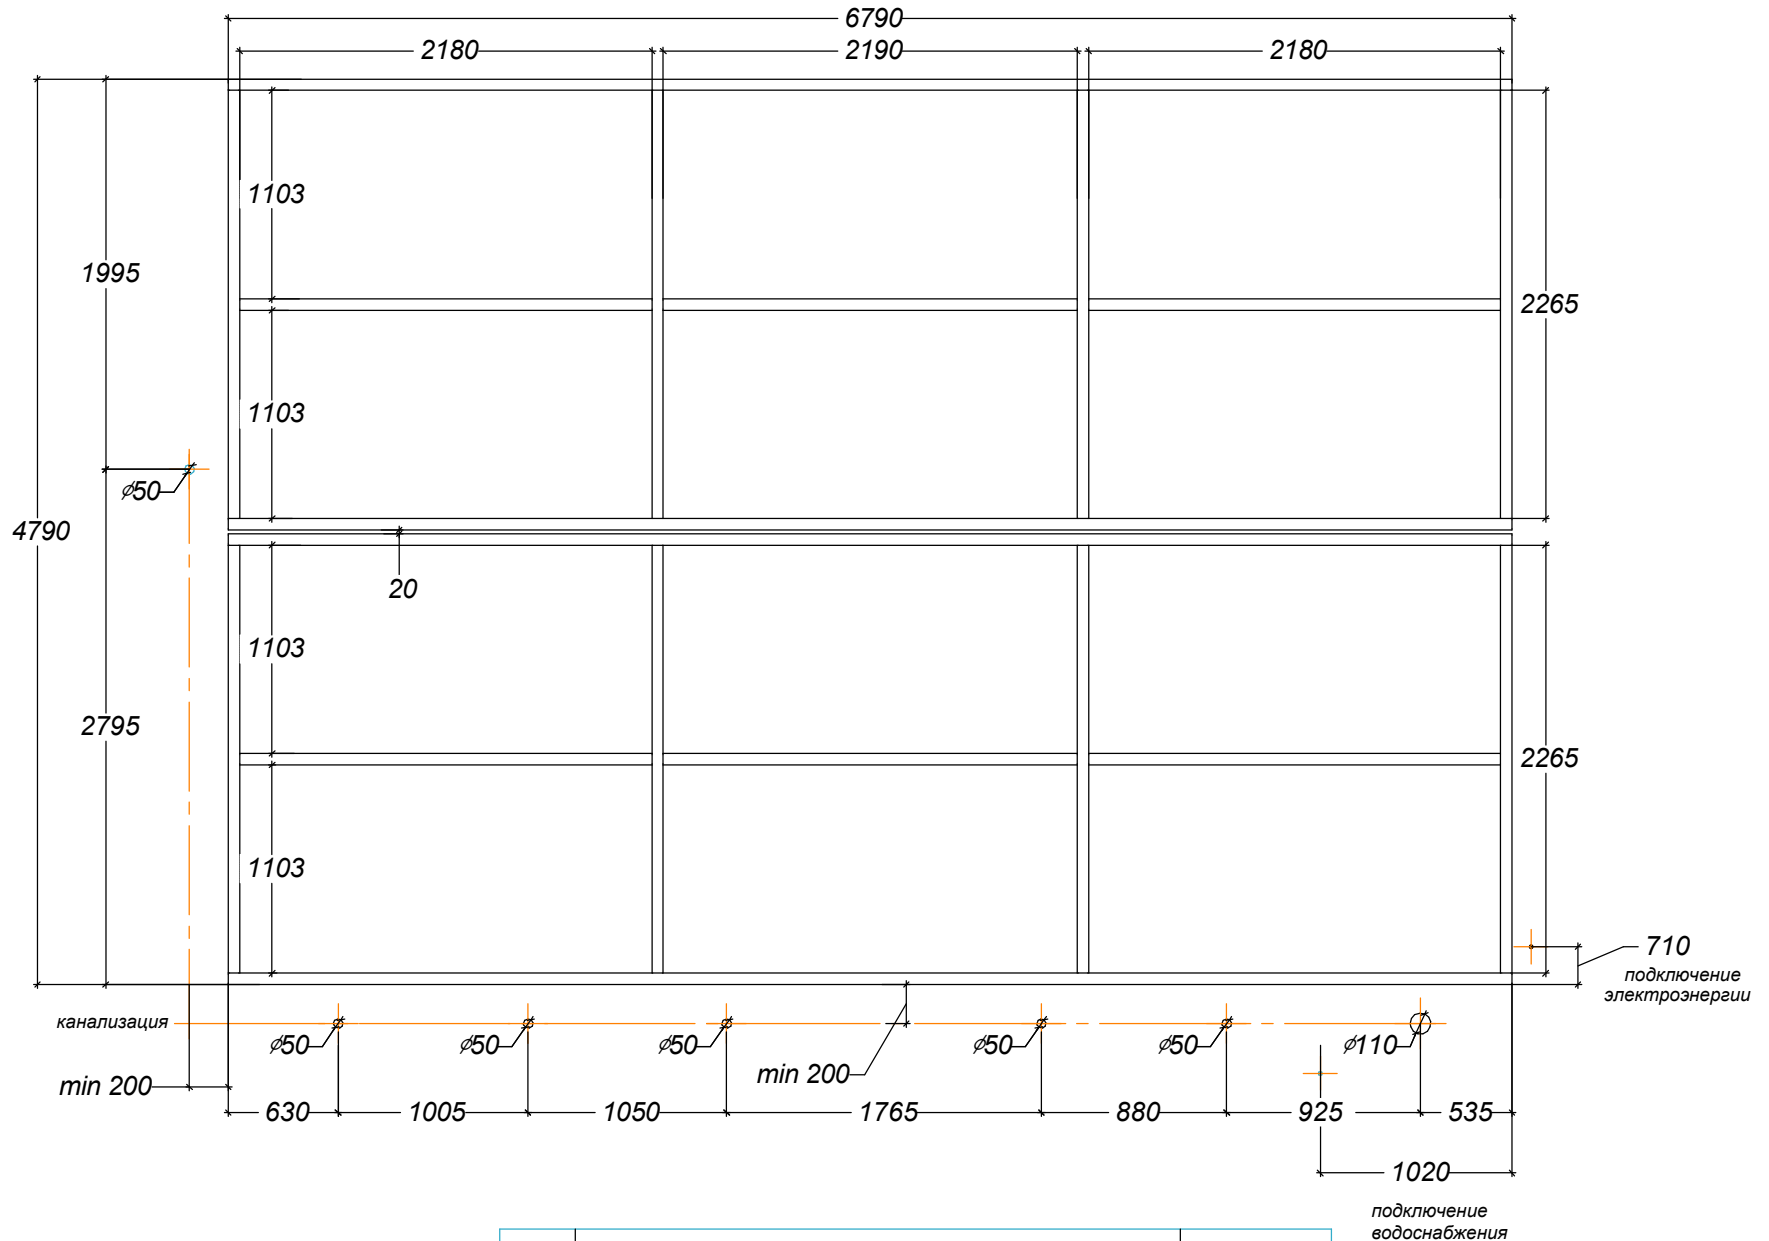

№	Наименование материала	Количество, м
4	Труба 60x60x3 мм	78